

ΕΦΗΜΕΡΙΣ ΤΗΣ ΚΥΒΕΡΝΗΣΕΩΣ
ΤΗΣ ΕΛΛΗΝΙΚΗΣ ΔΗΜΟΚΡΑΤΙΑΣ

ΕΝ ΑΘΗΝΑΙΣ ΤΗ, 18 ΑΥΓΟΥΣΤΟΥ 1977 | ΤΕΥΧΟΣ ΤΕΤΑΡΤΟΝ | ΑΡΙΘΜΟΣ ΦΥΛΛΟΥ 276

ΠΕΡΙΕΧΟΜΕΝΑ

ΑΠΑΛΛΟΤΡΙΩΣΕΙΣ

ΑΠΟΦΑΣΕΙΣ

ΑΝΑΚΟΙΝΩΣΕΙΣ

ΠΟΛΕΟΔΟΜΙΑ

ΔΙΑΤΑΓΜΑΤΑ

ΑΝΑΚΟΙΝΩΣΕΙΣ

ΔΙΟΡΘΩΣΕΙΣ ΣΦΑΛΜΑΤΩΝ

ΑΠΑΛΛΟΤΡΙΩΣΕΙΣ

ΑΠΟΦΑΣΕΙΣ

Ἀριθ. Α. 13421/3012 (1)

Περὶ ἀναγκαστικῆς ἀπαλλοτριώσεως ἐκτάσεως στὴν περιοχὴ τοῦ νομοῦ Χανίων γιὰ τὴν ἐκτέλεση ἔργων Ν.Α.Τ.Ο.

ΟΙ ΥΠΟΥΡΓΟΙ
ΕΘΝΙΚΗΣ ΑΜΥΝΗΣ ΚΑΙ ΟΙΚΟΝΟΜΙΚΩΝ

Ἔχοντας ὑπόψη:

1. Τὶς διατάξεις τοῦ Ν. Δ/τος 797/71 «περὶ ἀναγκαστικῶν ἀπαλλοτριώσεων» σὲ συνδυασμὸ μὲ τὶς διατάξεις τοῦ Β. Δ/τος 139/1971 «περὶ τῆς ἁρμοδιότητος τῶν νομαρχῶν πρὸς κήρυξιν ἀναγκαστικῶν τινῶν ἀπαλλοτριώσεων».

2. Τὶς διατάξεις τοῦ Ν. 2866/1954 «περὶ τρόπου κηρύξεως ἀναγκαστικῆς ἀπαλλοτριώσεως χώρων διὰ τὴν ἐκτέλεσιν κατασκευῶν κοινῆς ὑποδομῆς καὶ ἔργων βάσει τῆς Ἑλληνοαμερικανικῆς Συμφωνίας», καί

3. Τὴν ἀπὸ 15.4.77 γνωμοδότηση τοῦ Ἀρχηγοῦ Ναυτικοῦ, ἀποφασίζουμε:

Κηρύσσουμε τὴν ἀναγκαστικὴ ἀπαλλοτρίωση, γιὰ λόγους δημόσιας ὠφέλειας καὶ εἰδικότερα γιὰ τὴν ἐκτέλεση ἔργων κοινῆς ὑποδομῆς Ν.Α.Τ.Ο., ἐκτάσεως ἐμβαδοῦ 288.740 Μ2, ποὺ ἐμφαίνεται στὰ κτηματολογικὰ διαγράμματα τῆς Δ/νσεως Ἔργων τοῦ Ἀρχηγείου Ναυτικοῦ ἀριθμ. σχεδίων XIV-2917, XIV-2918A, XIV-2919, XIV-2920, XIV-2921, XIV-2922, XIV-2924, XIV-2926, XIV-2928, XIV-2931 καὶ στοὺς κτηματολογικοὺς πίνακες ἀριθ. XIV-2923, XIV-2925, XIV-2927 καὶ IXV 2930, θεωρημένα ἀπὸ τὸ Διευθυντὴ τῆς Διευθύνσεως Στρατιωτικῶν Ἔργων τοῦ Ἀρχηγείου Ναυτικοῦ ΑΠΧΟ Ε. Ζωγραφάκη.

Στὴν ἔκταση ποὺ ἀπαλλοτριώνεται προβάλλουν δικαιώματα κυριότητας οἱ: 1. Παρκαλάκης Γεώργιος τοῦ Στυλιανοῦ, 2. Ἱερὸς Ναὸς Ἁγ. Χαραλάμπους κ.λπ.

Ἡ ἀπαλλοτρίωση κηρύσσεται ὑπὲρ τοῦ Δημοσίου καὶ μὲ δαπάνη του.

Ἡ ἀπόφαση αὐτὴ νὰ δημοσιευθεῖ στὴν Ἐφημερίδα τῆς Κυβερνήσεως.

Ἀθῆναι, 20 Ἰουλίου 1977

ΟΙ ΥΠΟΥΡΓΟΙ

ΕΘΝΙΚΗΣ ΑΜΥΝΗΣ — ΟΙΚΟΝΟΜΙΚΩΝ ΥΦΥΠΟΥΡΓΟΣ
ΕΥΑΓΓ. ΑΒΕΡΩΦ - ΤΟΣΙΤΣΑΣ — ΜΙΛΤΙΑΔΗΣ ΕΒΕΡΤ

'Αριθ. Π. 5717/3617 (2)

Περὶ ἀναγκαστικῆς ἀπαλλοτριώσεως ἐκτάσεως γιὰ τὴν ἀνέγερση διδακτηρίου τοῦ 53ου Δημοτικοῦ Σχολείου Θεσσαλονίκης.

ΟΙ ΥΠΟΥΡΓΟΙ
ΕΘΝΙΚΗΣ ΠΑΙΔΕΙΑΣ ΚΑΙ ΘΡΗΣΚΕΥΜΑΤΩΝ
ΚΑΙ ΟΙΚΟΝΟΜΙΚΩΝ

Ἔχοντας ὑπόψη: 1) τὶς διατάξεις τοῦ ὑπ' ἀριθ. 797/1971 Ν. Δ/τος «περὶ ἀναγκαστικῶν ἀπαλλοτριώσεων» σὲ συνδυασμὸ μὲ τὶς διατάξεις τοῦ ὑπ' ἀριθ. 139/71 Β. Δ/τος «περὶ τῆς ἁρμοδιότητος τῶν Νομαρχῶν πρὸς κήρυξιν ἀναγκαστικῶν τινων ἀπαλλοτριώσεων» 2) τὶς διατάξεις τοῦ ὑπ' ἀριθ. 627/1968 'Αναγκαστικοῦ Νόμου «περὶ 'Οργανισμοῦ Σχολικῶν Κτιρίων» 3) τὴν ἀπόφαση ἀριθμ. 30/13.2.1975 τοῦ Διοικητικοῦ Συμβουλίου τοῦ Νομαρχιακοῦ Ταμείου Θεσσαλονίκης 4) τὸ ἀπὸ 16.1.1975 πρακτικὸ καταλληλότητας τῆς ἀπαλλοτριουμένης ἐκτάσεως ποὺ ἔχει καταρτισθεῖ ἀπὸ τὴν κατὰ νόμο 'Επιτροπὴ καὶ 5) Τὸ ἀπὸ 24.6.1974 Π. Δ/τα (ΦΕΚ 183/12.6.74) περὶ τροποποιήσεως τοῦ ρυμοτομικοῦ σχεδίου Θεσσαλονίκης, ἀποφασίζουμε:

Κηρύσσουμε τὴν ἀναγκαστικὴ ἀπαλλοτρίωση, γιὰ λόγους δημόσιας ὠφέλειας καὶ εἰδικότερα γιὰ τὴν ἀνέγερση διδακτηρίου τοῦ 53ου Δημοτικοῦ Σχολείου Θεσσαλονίκης, ἐκτάσεως ἐμβαδοῦ 184 Μ2, ποὺ ἐμφαίνεται μὲ α/α τεμαχίων 1β, 1δ, 2γ, 3γ, 3δ καὶ 4γ στὸ κτηματολογικὸ διάγραμμα τῆς 'Υπηρεσίας Τοπογραφήσεων καὶ Μηχαν/σεως τοῦ 'Υπουργείου Γεωργίας (φύλλο 1) καὶ στὸν ἀντίστοιχο κτηματολογικὸ πίνακα, θεωρημένα ἀπὸ τὸν Προϊστάμενο Τοπογραφικῆς 'Υπηρεσίας Δημ. Κόγκα.

Στὴν ἔκταση ποὺ ἀπαλλοτριώνεται προβάλλουν δικαιώματα κυριότητας οἱ: 1) Χασάπη Εὐθαλία χήρα Κλεάνθη 2) 'Αρταβάκη 'Αρίστη Σπυρ.... κλπ.

'Η ἀπαλλοτρίωση κηρύσσεται ὑπὲρ τοῦ Σχολικοῦ Ταμείου τοῦ 53ου Δημοτικοῦ Σχολείου Θεσσαλονίκης καὶ μὲ δαπάνη τοῦ 'Οργανισμοῦ Σχολικῶν Κτιρίων.

'Η ἀπόφαση αὐτὴ νὰ δημοσιευθεῖ στὴν 'Εφημερίδα τῆς Κυβερνήσεως.

'Αθῆναι, 20 'Ιουλίου 1977

ΟΙ ΥΠΟΥΡΓΟΙ

ΕΘΝ. ΠΑΙΔΕΙΑΣ ΚΑΙ ΘΡΗΣΚΕΥΜΑΤΩΝ	ΟΙΚΟΝΟΜΙΚΩΝ
ΓΕΩΡΓΙΟΣ ΡΑΛΛΗΣ	ΕΥΑΓΓ. ΔΕΒΛΕΤΟΓΛΟΥ

'Αριθ. Π. 4917/3049 (3)

Περὶ ἀναγκαστικῆς ἀπαλλοτριώσεως ἀκινήτου στὴ Δημητσάνα Ν. 'Αρκαδίας, γιὰ ἀρχαιολογικοὺς σκοπούς.

ΟΙ ΥΠΟΥΡΓΟΙ
ΟΙΚΟΝΟΜΙΚΩΝ ΚΑΙ
ΠΟΛΙΤΙΣΜΟΥ ΚΑΙ ΕΠΙΣΤΗΜΩΝ

Ἔχοντας ὑπόψη: 1) τὶς διατάξεις τοῦ Ν. Δ/τος 797/1971 (Φ.Ε.Κ. 1/1.1.1971 τεῦχος Α') «περὶ ἀναγκαστικῶν ἀπαλλοτριώσεων», σὲ συνδυασμὸ μὲ τὶς διατάξεις τοῦ ὑπ' ἀριθ. 139/1971 Β. Δ/τος (ΦΕΚ. 49/12.3.1971 τεῦχος Α') «περὶ τῆς ἁρμοδιότητος τῶν Νομαρχῶν πρὸς κήρυξιν ἀναγκαστικῶν τινων ἀπαλλοτριώσεων», 2) τὶς διατάξεις τοῦ ἄρθρου 1 τοῦ Νόμου Β.Ρ.Ξ.Ζ./1893 «περὶ ἀναγκαστικῆς ἀπαλλοτριώσεως ἀκινήτων πρὸς συντήρησιν ἢ ἀνεύρεσιν ἀρχαιοτήτων» καὶ 3) τὸ ἀπὸ 29.12.76 ἀπόσπασμα πρακτικοῦ τῆς ὑπ' ἀριθ. 17.176 πράξεως τοῦ 'Αρχαιολογικοῦ Συμβουλίου τοῦ Κράτους, ἀποφασίζουμε:

Κηρύσσουμε τὴν ἀναγκαστικὴ ἀπαλλοτρίωση, γιὰ λόγους δημόσιας ὠφέλειας, καὶ εἰδικότερα γιὰ τὴν προστασία αὐτῆς τῆς οἰκίας τοῦ Πατριάρχου Γρηγορίου τοῦ Ε', ποὺ ἔχει χαρακτηρισθεῖ ὡς ἱστορικὸ διατηρητέο μνημεῖο, ἐκτάσεως ἐμβαδοῦ 89,63 Μ2, ποὺ ἐμφαίνεται μὲ στοιχεῖα Α-Β-Γ-Δ-Ε-Ζ-Η-Α- στὸ κτηματολογικὸ διάγραμμα καὶ στὸν ἐπ' αὐτοῦ κτηματολογικὸ πίνακα τοῦ μηχανικοῦ Μ. Γιαννουλάκη Α/Α Σχεδίου 1007/18.3.1977, θεωρημένο ἀπὸ τὸ Διευθυντὴ 'Αναστηλώσεως τοῦ 'Υπουργείου Πολιτισμοῦ καὶ 'Επιστημῶν ἀπὸ 23.3.1977.

Στὴν ἔκταση ποὺ ἀπαλλοτριώνεται προβάλλει δικαιώματα κυριότητας ὁ Κουστένης 'Αθανάσιος κ.λ.π.

'Η ἀπαλλοτρίωση κηρύσσεται ὑπὲρ τοῦ Δημοσίου καὶ μὲ δαπάνη του θὰ ἀντιμετωπισθεῖ ἀπὸ τὸ Πρόγραμμα Δημοσίων 'Επενδύσεων τοῦ ΥΠ.Π.Ε.

'Η ἀπόφαση αὐτὴ νὰ δημοσιευθεῖ στὴν 'Εφημερίδα τῆς Κυβερνήσεως.

'Αθῆναι, 20 'Ιουλίου 1977

ΟΙ ΥΠΟΥΡΓΟΙ

ΟΙΚΟΝΟΜΙΚΩΝ	ΠΟΛΙΤΙΣΜΟΥ ΚΑΙ ΕΠΙΣΤΗΜΩΝ
ΕΥΑΓΓ. ΔΕΒΛΕΤΟΓΛΟΥ	ΚΩΝΣΤ. ΤΡΥΠΑΝΗΣ

'Αριθ. Β. 911/1967 (4)

Περὶ ἀναγκαστικῆς ἀπαλλοτριώσεως ἐκτάσεως στὴν περιοχὴ τοῦ Νομοῦ Θεσσαλονίκης ὑπὲρ καὶ μὲ δαπάνη τῆς 'Ομοσπονδίας Γεωργικῶν Συνεταιρισμῶν Θεσσαλονίκης.

ΟΙ ΥΠΟΥΡΓΟΙ
ΟΙΚΟΝΟΜΙΚΩΝ ΚΑΙ
ΒΙΟΜΗΧΑΝΙΑΣ ΚΑΙ ΕΝΕΡΓΕΙΑΣ

Ἔχοντας ὑπόψη:

1. Τὶς διατάξεις τοῦ Ν. Δ/τος 797/71 «περὶ ἀναγκαστικῶν ἀπαλλοτριώσεων σὲ συνδυασμὸ μὲ τὶς διατάξεις τοῦ Β.Δ/τος 139/1971 «περὶ τῆς ἁρμοδιότητος τῶν νομαρχῶν πρὸς κήρυξιν ἀναγκαστικῶν τινῶν ἀπαλλοτριώσεων».
2. Τὶς διατάξεις τοῦ Ν. Δ/τος 2176/1952 «περὶ μέτρων προστασίας τῆς ἐπαρχιακῆς βιομηχανίας», ἀποφασίζουμε:

Κηρύσσουμε τὴν ἀναγκαστικὴ ἀπαλλοτρίωση, γιὰ λόγους δημόσιας ὠφέλειας καὶ εἰδικότερα γιὰ τὴν ἵδρυση σπορελαιουργείου καὶ τὴν ἐγκατάσταση ἐργοστασίου κονσερβοποιείας καὶ κατασκευῆς λευκοσιδηρῶν δοχείων, ἐκτάσεως ἐμβαδοῦ 136.000Μ2, ποὺ ἐμφαίνεται μὲ στοιχεῖα Θ-Ι-Κ-Λ-Μ-Ν-Ξ-Ο-Π-Ρ-Θ καὶ Π-Ρ-Σ-Τ-Υ-Φ-Χ-Ψ-Π στὸ ἀπὸ 18.3.1977 θεωρημένο κτηματολογικὸ διάγραμμα καὶ στὸν ἐπ' αὐτοῦ κτηματολογικὸ πίνακα τοῦ πολιτικοῦΜηχανικοῦ 'Αλεξ. Η. Παρασκευοπούλου.

'Η ἀπαλλοτρίωση κηρύσσεται: Μὲ τὸν ὅρο, ὅτι ἡ 'Ομοσπονδία θὰ ἀνεχθεῖ ἐπὶ τρία χρόνια ἀπὸ τῆς κηρύξεως της, τὴν τοποθέτηση ὑλικῶν τῶν ἔργων ὑδρεύσεως τῆς περιοχῆς Βορείου 'Ελλάδος ἀπὸ τὴν Τεχνικὴ 'Υπηρεσία Δήμων καὶ Κοινοτήτων Θεσσαλονίκης, σὲ ἔκταση ἐμβαδοῦ 20 στρεμμάτων, ποὺ ἐμφαίνεται μὲ στοιχεῖα Π-Π1-Π2-Π3-Π4-Π στὸ ἴδιο κτηματολογικὸ διάγραμμα 2). Μὲ τὴν αἵρεση, ὅτι ἡ 'Ομοσπονδία θὰ καταθέσει στὸ 'Υπουργεῖο Οἰκονομικῶν (Δ/νση 'Απαλλοτριώσεων), σύμφωνα μὲ τὶς διατάξεις τοῦ ἄρθρου 12 τοῦ Ν. Δ/τος 2176/1952, ἐγγυητικὴ ἐπιστολὴ ἀναγνωρισμένης στὴν 'Ελλάδα Τράπεζας, καλύπτουσα ποσοστὸ 20% τοῦ συνολικοῦ ποσοῦ τῆς ἀποζημιώσεως, ποὺ θὰ προσδιορισθεῖ ἀπὸ τὴν ἐκτιμητικὴ 'Επιτροπὴ τοῦ ἄρθρου 15 τοῦ Ν. Δ/τος 797/71 ἐντὸς δύο μηνῶν ἀπὸ τῆς ἐπιδόσεως σ' αὐτὴ τῆς οἰκείας ἐκτιμητικῆς ἐκθέσεως.

'Η ἐγγύηση θὰ καταπέσει ὑπὲρ τοῦ Δημοσίου καὶ τῶν ἰδιοκτητῶν τῆς ἐκτάσεως ποὺ ἀπαλλοτριώνεται, στὴν περίπτωση ποὺ δὲν θὰ ἐγκατασταθοῦν καὶ δὲν θὰ λειτουργήσουν ἐμπρόθεσμα τ' ἀναφερόμενα στὴν ἀπαλλοτριωτικὴ πράξη σπορελαιουργεῖο καὶ ἐργοστάσιο.

Στὴν ἔκταση ποὺ ἀπαλλοτριώνεται προβάλλει δικαιώματα κυριότητας ἡ Κοινότητα Γεφύρας τοῦ Νομοῦ Θεσσαλονίκης.

'Η ἀπαλλοτρίωση κηρύσσεται ὑπὲρ καὶ μὲ δαπάνη τῆς 'Ομοσπονδίας Γεωργικῶν Συνεταιρισμῶν Θεσσαλονίκης, ποὺ ἑδρεύει στὴ Θεσσαλονίκη.

Ἡ ἀπόφαση αὐτὴ νὰ δημοσιευθεῖ στὴν Ἐφημερίδα τῆς Κυβερνήσεως.

Ἀθήναι, 20 Ἰουλίου 1977

ΟΙ ΥΦΥΠΟΥΡΓΟΙ

ΟΙΚΟΝΟΜΙΚΩΝ — ΜΙΛΤΙΑΔΗΣ ΕΒΕΡΤ

ΒΙΟΜΗΧΑΝΙΑΣ ΚΑΙ ΕΝΕΡΓΕΙΑΣ — ΑΡΙΣΤΕΙΔΗΣ ΚΑΤΣΑΟΥΝΗΣ

Ἀριθ. Σ. 3504/3499 (5)

Περὶ ἀναγκαστικῆς ἀπαλλοτριώσεως ἀκινήτου γιὰ τὴν ἐπέκταση τοῦ τηλεπικοινωνιακοῦ Κέντρου Κορίνθου.

ΟΙ ΥΠΟΥΡΓΟΙ
ΟΙΚΟΝΟΜΙΚΩΝ ΚΑΙ ΣΥΓΚΟΙΝΩΝΙΩΝ

Ἔχοντας ὑπόψη :

1. Τὶς διατάξεις τοῦ Ν. Δ/τος 797/71 «περὶ ἀναγκαστικῶν ἀπαλλοτριώσεων» σὲ συνδυασμὸ μὲ τὶς διατάξεις τοῦ Β. Δ/τος 139/71 «περὶ τῆς ἁρμοδιότητος τῶν νομαρχῶν πρὸς κήρυξιν ἀναγκαστικῶν τινων ἀπαλλοτριώσεων».

2. Τὶς διατάξεις τῆς παρ. 5 τοῦ ἄρθρου 52 τοῦ Ν. Δ/τος 165/1973 «περὶ Ὀργανισμοῦ Τηλεπικοινωνιῶν τῆς Ἑλλάδος», ἀποφασίζουμε :

Κηρύσσουμε τὴν ἀναγκαστικὴ ἀπαλλοτρίωση, γιὰ λόγους δημόσιας ὠφέλειας καὶ εἰδικότερα γιὰ τὴν ἐπέκταση τοῦ τηλεπικοινωνιακοῦ Κέντρου Κορίνθου ἐκτάσεως ἐμβαδοῦ 394,04 Μ2, ποὺ βρίσκεται στὴν Κόρινθο ἐπὶ τῶν ὁδῶν Κολοκοτρώνη καὶ Ἀδειμάντου καὶ ἐμφαίνεται μὲ στοιχεῖα Α-Ν-Λ'-Κ-Ι-Α στὸ κτηματολογικὸ διάγραμμα ἀριθ. 2209/111/7/25.9.76 τοῦ Διπλ. Ἀγρον. Τοπογρ. Μηχανικοῦ Γεωργίου Ζεπάτου καὶ στὸν κτηματολογικὸ πίνακα τούτου ἀριθ. 2209/111/Τ8/25.9.76, θεωρημένα ἀπὸ τὸ Γενικὸ Διευθυντὴ τοῦ Ὑπουργείου Συγκοινωνιῶν Θεόδωρο Μπενέκο ἀπὸ 13.5.77.

Στὴν ἔκταση ποὺ ἀπαλλοτριώνεται προβάλλουν δικαιώματα κυριότητας οἱ : 1. Ὀρθόδοξος Χριστιανικὸς Σύλλογος «Ὁ Ἀπόστολος Παῦλος». 2. Ἱερὸς Ναὸς Ἀποστόλου Παύλου καὶ 3. Δημήτριος Ἀργυρόπουλος.

Ἡ ἀπαλλοτρίωση κηρύσσεται ὑπὲρ τοῦ Ὀργανισμοῦ Τηλεπικοινωνιῶν τῆς Ἑλλάδος ΑΕ καὶ μὲ δαπάνη του.

Ἡ ἀπόφαση αὐτὴ νὰ δημοσιευθεῖ στὴν Ἐφημερίδα τῆς Κυβερνήσεως.

Ἀθῆναι, 20 Ἰουλίου 1977

ΟΙ ΥΦΥΠΟΥΡΓΟΙ

ΟΙΚΟΝΟΜΙΚΩΝ — ΜΙΛΤΙΑΔΗΣ ΕΒΕΡΤ

ΣΥΓΚΟΙΝΩΝΙΩΝ — ΑΘΑΝΑΣΙΟΣ ΤΣΑΛΔΑΡΗΣ

ΑΝΑΚΟΙΝΩΣΕΙΣ

Ἀριθ. Φ. 479.22/Α'/756/78994 (6)

Περὶ ἀνακοινώσεως παρακαταθέσεως ἀποζημιώσεως γιὰ ἀκίνητα ποὺ ἀπαλλοτριώνονται γιὰ τὴν κατασκευὴ ὁδοῦ πρὸς Φοινικιὰν στὸ Ν. Ἡρακλείου.

Ο ΥΠΟΥΡΓΟΣ ΕΘΝ. ΠΑΙΔΕΙΑΣ & ΘΡΗΣΚΕΥΜΑΤΩΝ

Ἔχοντας ὑπόψη τὰ ἄρθρα 7 καὶ 8 τοῦ Ν.Δ. 797/1971 «περὶ ἀναγκαστικῶν ἀπαλλοτριώσεων» γνωστοποιοῦμε σὲ ὅσους ἔχουν ἢ διεκδικοῦν δικαιώματα κυριότητας σὲ ἀκίνητα ποὺ ἀπαλλοτριώθηκαν ἀναγκαστικά, μὲ τὴν ΟΕ 21812 Φ. 1683/30.11.1973 ἀπόφαση τοῦ Νομάρχη Ἡρακλείου Κρήτης (ΦΕΚ 325/13.12.73 Τ. Δ') γιὰ τὴν κατασκευὴ ὁδοῦ πρὸς Φοινικιὰν ὅπου ἔχει ἀνεγερθεῖ τὸ ΚΑΤΕ Ἡρακλείου, καθὼς καὶ τοὺς δανειστὲς ποὺ ἔχουν ἐγγράψει ὑποθῆκες σ' αὐτὰ τὰ ἀκίνητα καὶ σὲ τρίτους γενικὰ διεκδικητές, ὅτι ἡ ἀποζημίωση γι' αὐτὰ τὰ ἀκίνητα καὶ γιὰ ὅτι ὑπάρχει ἐπάνω σ' αὐτὰ σύμφωνα μὲ τὸν κτηματολογικὸ πίνακα καὶ καθορίσθηκε μὲ τὴν ἀπόφαση 72/1976 τοῦ Δικαστηρίου τῶν ἐν Κρήτῃ Ἐφετῶν, κατατέθηκε στὸ Ταμεῖο Παρακαταθηκῶν καὶ Δανείων καὶ ἐκδόθηκε τὸ 462726/20.7.77 γραμμάτιο συστάσεως παρακαταθήκης συνολικοῦ ποσοῦ δραχμῶν ἕνα ἑκατομμύριο ἑξακόσιες ὀγδόντα τρεῖς χιλιάδες ἑπτακόσιες ἑξήντα (1.683.760).

Ἡ ἀποζημίωση θὰ ἐκδοθεῖ στὰ πρόσωπα ποὺ θὰ ἀναγνωρισθοῦν νόμιμα δικαιοῦχοι.

Ἡ ἀπόφαση αὐτὴ νὰ δημοσιευθεῖ στὴν Ἐφημερίδα τῆς Κυβερνήσεως.

Ἀθῆναι, 22 Ἰουλίου 1977

Ὁ Γεν. Διευθυντὴς
ΚΩΝ/ΝΟΣ ΣΚΟΥΤΑΡΗΣ

ΠΟΛΕΟΔΟΜΙΑ

ΔΙΑΤΑΓΜΑΤΑ

(7)

Περὶ τροποποιήσεως τοῦ ρυμοτομικοῦ σχεδίου Ἰωαννίνων.

**Ο ΠΡΟΕΔΡΟΣ
ΤΗΣ ΕΛΛΗΝΙΚΗΣ ΔΗΜΟΚΡΑΤΙΑΣ**

Ν. Δ/τος «περὶ σχεδίων πόλεων κλπ.», ὡς μεταγενεστέρως Ν. Δ/τος «περ ισχεδίων πόλεων κλπ.», ὡς μεταγενεστέρως ἐτροποποιήθησαν καὶ συνεπληρώθησαν καὶ εἰδικώτερον τῶν ἄρθρων 2 (παρ. 1), 3, 29 καὶ 70 αὐτοῦ, καὶ ἰδόντες τὴν ὑπ' ἀριθ. 90/1975 πρᾶξιν τοῦ Δημοτικοῦ Συμβουλίου Ἰωαννίνων, ὡς καὶ τὴν ὑπ' ἀριθ. 346/1977 γνωμοδότησιν τοῦ Συμβουλίου Δημοσίων Ἔργων (Τμῆμα Μελετῶν), προτάσει τοῦ ἐπὶ τῶν Δημοσίων Ἔργων Ὑπουργοῦ, ἀπεφασίσαμεν:

Ἄρθρον μόνον.

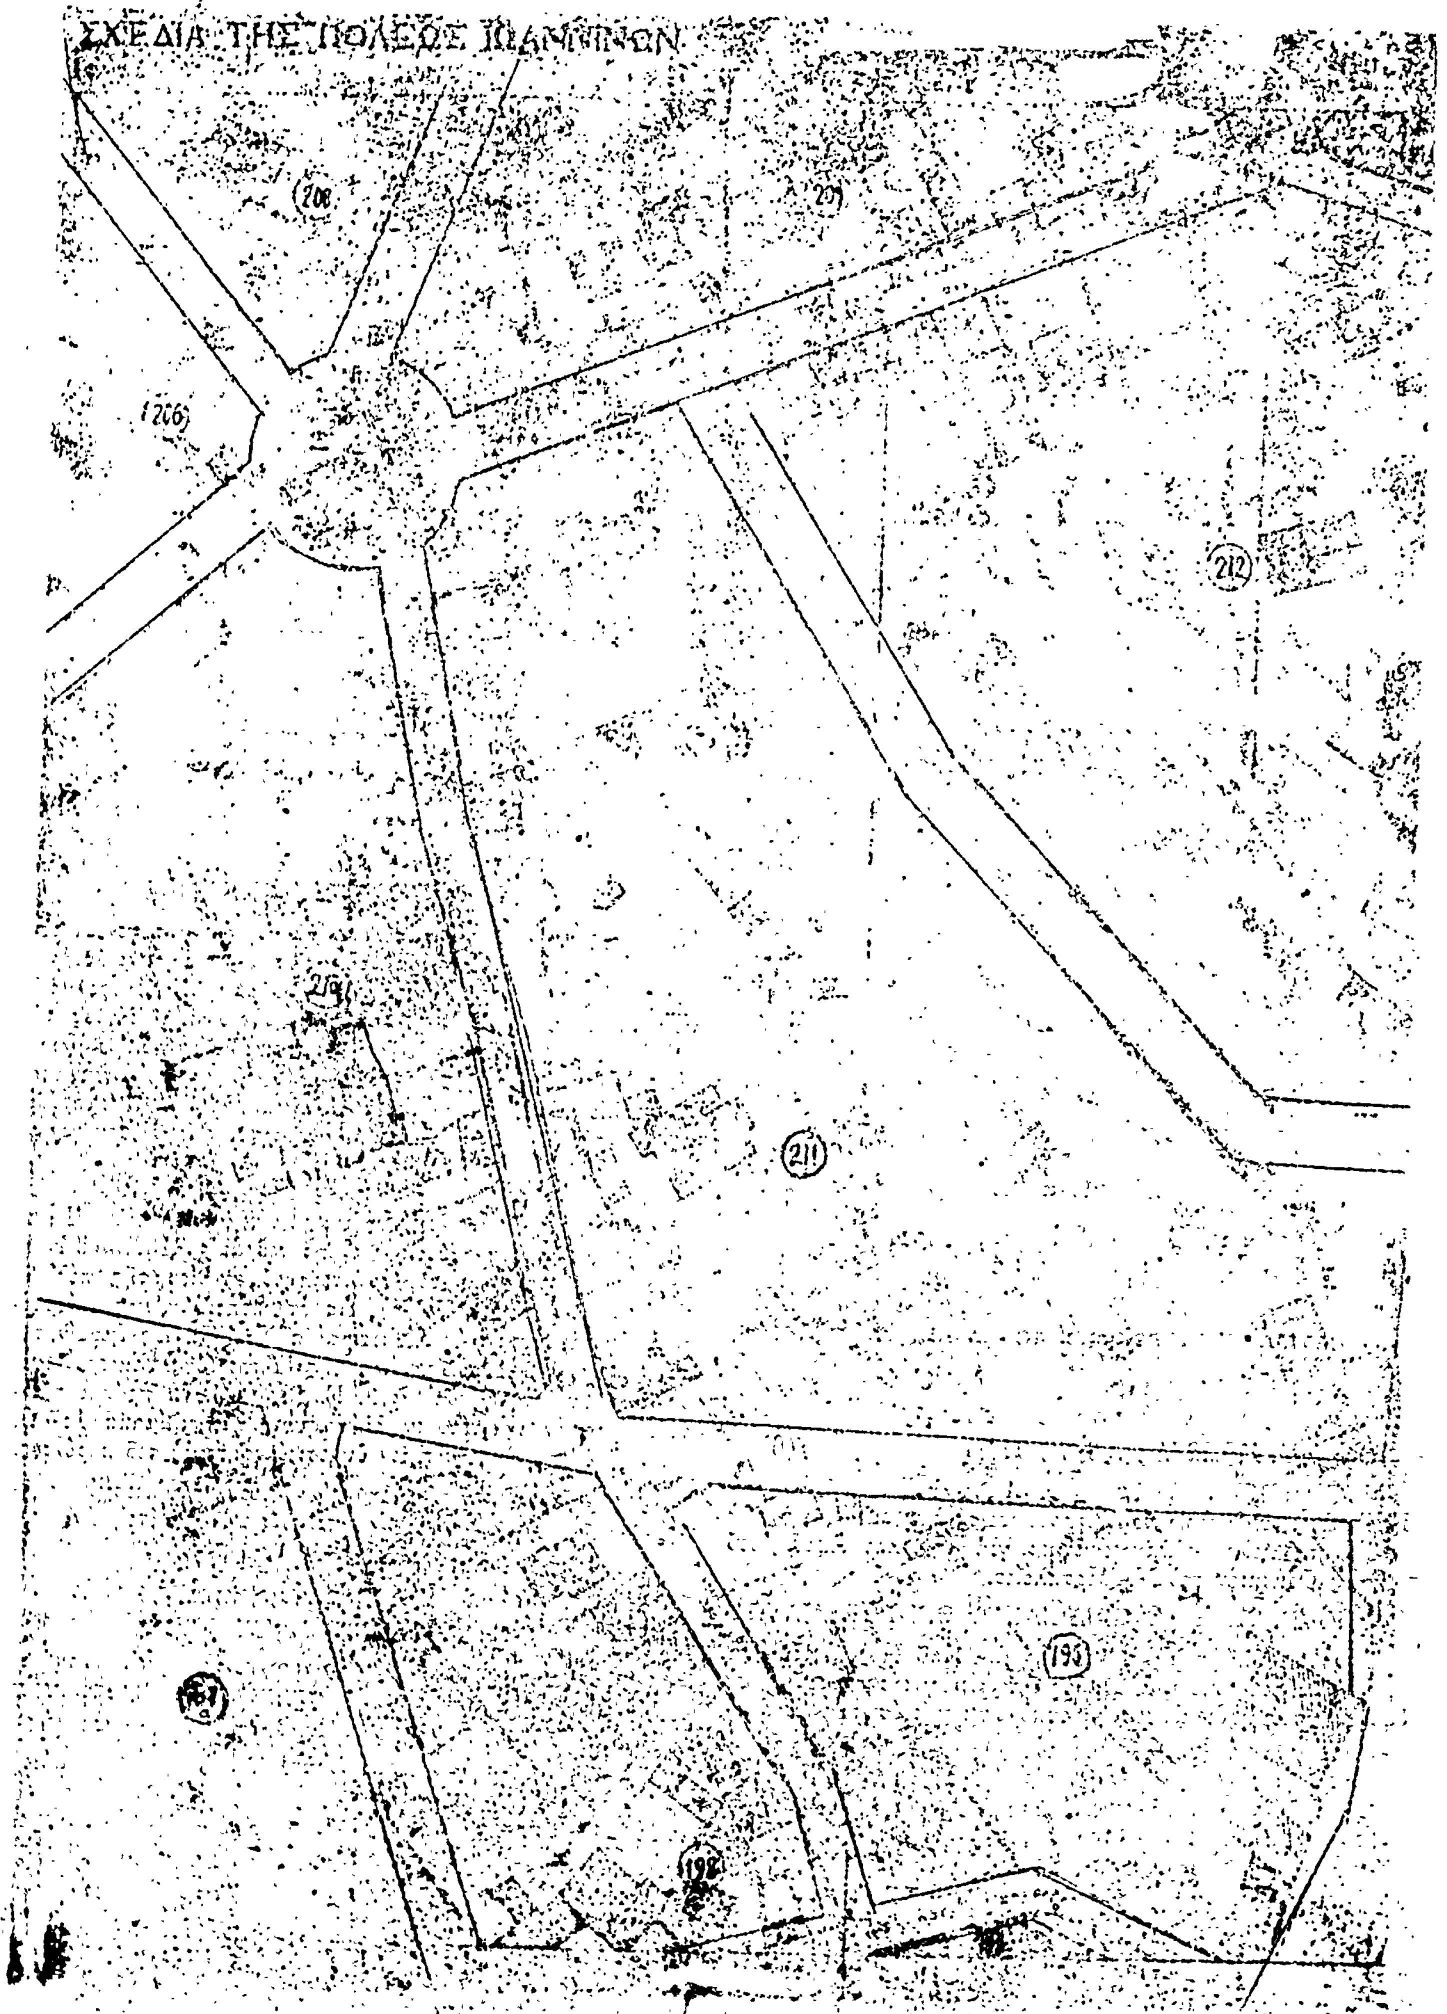
Ἐγκρίνεται ἡ τροποποίησις τοῦ ρυμοτομικοῦ σχεδίου Ἰωαννίνων διὰ τῆς ἐπαυξήσεως τοῦ διὰ τοῦ ἀπὸ 6.10.1954 Β.Δ. «περὶ ἀναθεωρήσεως τοῦ ρυμοτομικοῦ σχεδίου, τῆς πόλεως Ἰωαννίνων. (ΦΕΚ 267/Α'), ὡς ἐτροποποιήθη μεταγενεστέρως, ἐγκριθέντος χώρου Ζωσιμαίας Σχολῆς, ὡς ἐμφαίνεται εἰς τό, ὑπὸ τοῦ Προϊσταμένου τῆς Ὑπηρεσίας Οἰκισμοῦ, τεθεωρημένον διὰ τῆς ὑπ' ἀριθ. Ε. 17484/1977 πράξεως αὐτοῦ, σχετικὸν πρωτότυπον διάγραμμα, ὑπὸ κλίμακα 1:500, οὗτινος συνοπτικὸν ἀντίτυπον δημοσιεύεται μετὰ τοῦ παρόντος.

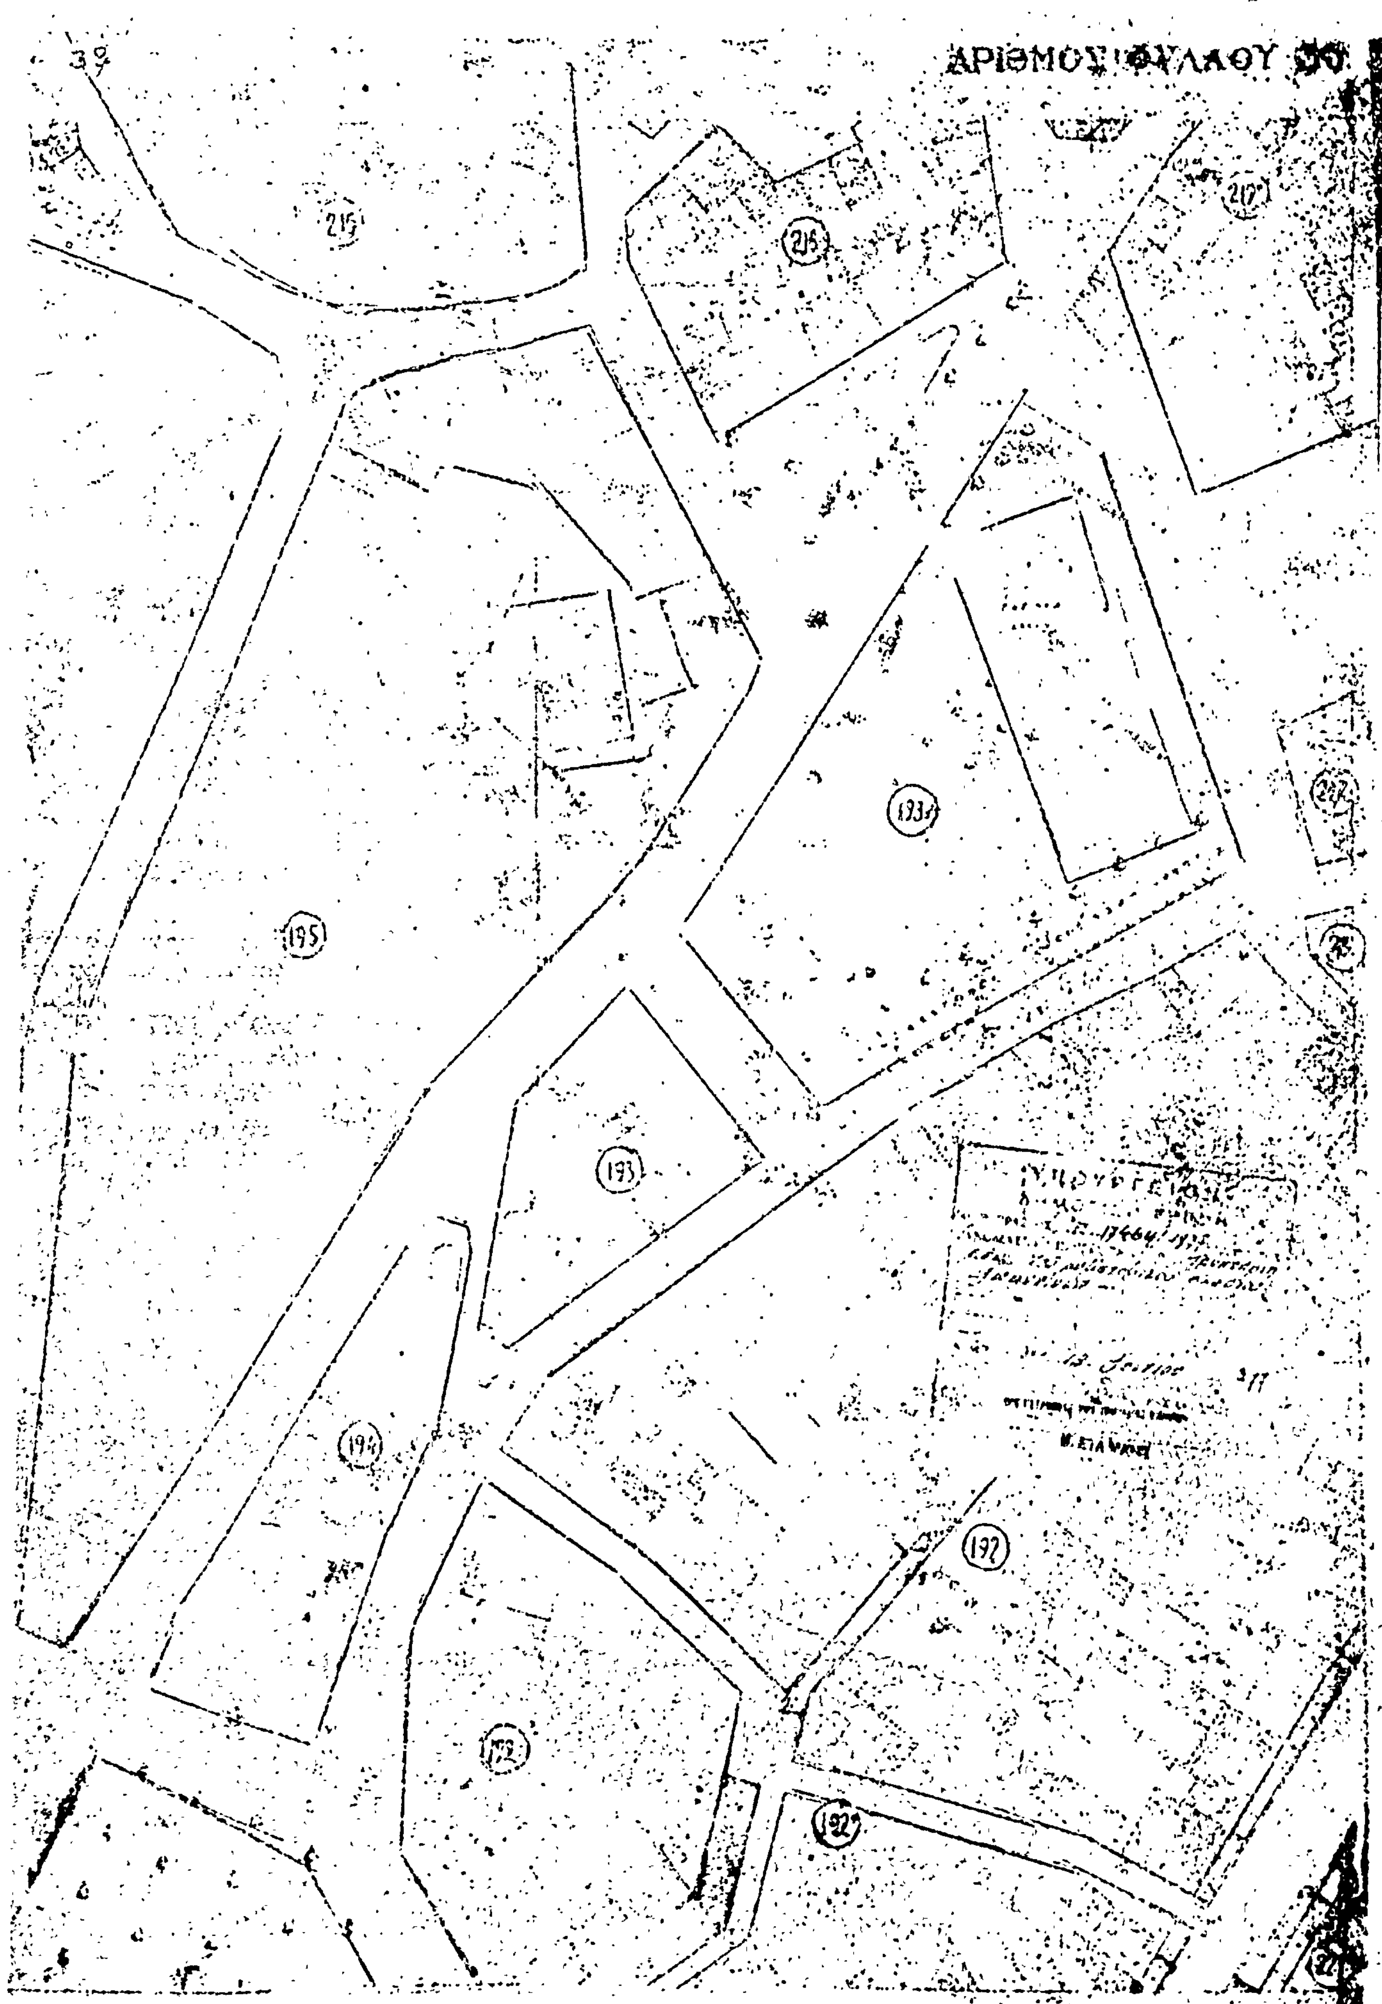
Εἰς τὸν αὐτὸν ἐπὶ τῶν Δημοσίων Ἔργων Ὑπουργόν, ἀνατίθεμεν τὴν δημοσίευσιν καὶ ἐκτέλεσιν τοῦ παρόντος Δ/τος.

Ἐν Ἀθήναις τῇ 20 Ἰουνίου 1977

Ο ΠΡΟΕΔΡΟΣ ΤΗΣ ΔΗΜΟΚΡΑΤΙΑΣ
ΚΩΝΣΤΑΝΤΙΝΟΣ Δ. ΤΣΑΤΣΟΣ

Ο ΥΠΟΥΡΓΟΣ ΔΗΜΟΣΙΩΝ ΕΡΓΩΝ
ΧΡΙΣΤΟΦΟΡΟΣ ΣΤΡΑΤΟΣ


ΣΧΕΔΙΑ ΤΗΣ ΠΟΛΕΩΣ ΙΩΑΝΝΙΝΩΝ
208
209
206
212
211
193
198


ΑΡΙΘΜΟΣ ΦΥΛΛΟΥ 30
215
216
217
193Α
195
193
194
192
172
192Α

(8)

Περὶ τροποποιήσεως καὶ ἐπεκτάσεως τοῦ ρυμοτομικοῦ σχεδίου (Ζωγράφου) (Ἀττικῆς) καὶ καθορισμοῦ τῶν ὅρων καὶ περιορισμῶν δομήσεως τῶν οἰκοπέδων αὐτοῦ.

Ο ΠΡΟΕΔΡΟΣ ΤΗΣ ΕΛΛΗΝΙΚΗΣ ΔΗΜΟΚΡΑΤΙΑΣ

Ἔχοντες ὑπ' ὄψει τὰς διατάξεις τοῦ ἀπὸ 17 Ἰουλίου 1923 Ν. Δ/τος «περὶ σχεδίων πόλεων κ.λπ.», ὡς μεταγενεστέρως ἐτροποποιήθησαν καὶ συνεπληρώθησαν καὶ εἰδικώτερον τῶν ἄρθρων 2(παρ. 1),3,9,70 καὶ 85Α αὐτοῦ, τοῦ Ν.Δ. 8/1973 «περὶ ΓΟΚ», ὡς ἐτροποποιήθη διὰ τοῦ Ν.Δ. 205/1974 (ΦΕΚ 363/Α) καὶ εἰδικώτερον τῶν ἄρθρων 16(παρ. 1 καὶ 2) 17 καὶ 21 αὐτοῦ, τῆς παρ. 3 τοῦ ἄρθρου 12 τοῦ Ν.Δ. 1262/1972 (ΦΕΚ 194/Α) ὡς αὕτη ἀντικατεστάθη διὰ τοῦ ἄρθρου 3 τοῦ Ν.Δ. 198/1973 (ΦΕΚ 267/Α) καὶ ἰδόντες τὴν ὑπ' ἀριθ. Ε. 22219/2908/19.9.1973 ἀπόφασιν τοῦ Ὑπουργοῦ Δημοσίων Ἔργων (ΦΕΚ 277/Δ), τὰς ὑπ' ἀριθ. 188/24.4.1972, 306/1972, 250/1973, 384/1973, 177/1975 καὶ 12/1976 πράξεις τοῦ Δημοτικοῦ Συμβουλίου Ζωγράφου τὰς ὑπ' ἀριθ. 522/1975 καὶ 1283/1976 γνωμοδοτήσεις τοῦ Συμβουλίου Δημοσίων Ἔργων (Τμῆμα Μελετῶν), ὡς καὶ τὴν ὑπ' ἀριθ. 665 /1977 γνωμοδότησιν τοῦ Συμβουλίου τῆς Ἐπικρατείας, προτάσει τοῦ ἐπὶ τῶν Δημοσίων Ἔργων Ὑπουργοῦ ἀπεφασίσαμεν :

Ἄρθρον 1.

1. Ἐγκρίνεται ἡ τροποποίησις καὶ ἡ ἐπέκτασις τοῦ ρυμοτομικοῦ σχεδίου Ζωγράφου (Ἀττικῆς κατὰ τὸ μεταξὺ τῶν ὁδῶν Βασιλέως Γεωργίου Β' καὶ Καλαβρύτων τμῆμα τῆς ὁδοῦ Ἀστερίου, ὡς ἐμφαίνεται εἰς τὸ ὑπὸ τοῦ Προϊσταμένου τῆς Ὑπηρεσίας Οἰκισμοῦ τεθεωρημένον διὰ τῆς ὑπ' ἀριθ. Ε. 22257/1977 πράξεως αὐτοῦ σχετικὸν πρωτότυπον διάγραμμα ὑπὸ κλίμακα 1 : 500 οὗτινος συνοπτικὸν ἀντίτυπον δημοσιεύεται μετὰ τοῦ παρόντος.

2. Κατὰ τὸ πρόσωπον τῶν οἰκοπέδων, ᾠκοδομημένων ἢ μή, τῶν κειμένων ἐντὸς τῆς διὰ τῆς παραγράφου 1 τοῦ παρόντος ἐπεκτεινομένης περιοχῆς ἐπιβάλλεται προκήπιον (πρασιά) μεταβλητοῦ πλάτους ἀπὸ δύο (2) ἕως τέσσαρα (4) μέτρα ὡς ἐν τῷ αὐτῷ διαγράμματι ἐμφαίνεται.

Ἄρθρον 2.

Τὰ ἐλάχιστα ὅρια ἐμβαδοῦ καὶ διαστάσεων ὡς καὶ οἱ λοιποὶ ὅροι καὶ περιορισμοὶ δομήσεως τῆς διὰ τοῦ παρόντος τροποποιουμένης καὶ ἐπεκτεινομένης περιοχῆς ὁρίζονται ὡς κάτωθι :

1. Οἰκοδομικὸν σύστημα τὸ συνεχές.
2. Ἐλάχιστον πρόσωπον : δέκα (10) μέτρα
Ἐλάχιστον βάθος : δέκα πέντε (15) μέτρα
Ἐλάχιστον ἐμβαδόν : Διακόσια πεντήκοντα (250) τετρ. μέτρα.

3. Κατὰ παρέκκλισιν ἀπὸ τῆς προηγουμένης παραγράφου 2 θεωροῦνται ἄρτια καὶ οἰκοδομήσιμα τὰ οἰκόπεδα ἅτινα κατὰ τὴν ἡμέραν τῆς δημοσιεύσεως τοῦ παρόντος δὲν ἔχουν μὲν τὰ κατὰ τὰ ἄνω καθοριζόμενα ἐλάχιστα ὅρια ἐμβαδοῦ καὶ διαστάσεων πλὴν ὅμως ταῦτα ἔχουν :

Ἐλάχιστον πρόσωπον : ἓξ (6) μέτρα
Ἐλάχιστον βάθος : ἑπτὰ καὶ ἥμισυ (7,50) μέτρα
Ἐλάχιστον ἐμβαδόν : ἑκατὸν δώδεκα καὶ ἥμισυ (112,5) τετρ. μέτρα.

4. Μέγιστον ποσοστὸν καλύψεως ἑβδομήκοντα ἐπὶ τοῖς ἑκατὸν (70 %) τῆς ἐπιφανείας τῶν οἰκοπέδων.

5. Μέγιστος συντελεστὴς δομήσεως δύο καὶ ὀγδοήκοντα ἑκατοστὰ (2,80).

6. Μέγιστος ἐπιτρεπόμενος ἀριθμὸς ὀρόφων τῶν οἰκοδομῶν τῶν ἀνεγειρομένων ἐπὶ τῶν οἰκοπέδων τῆς διὰ τοῦ παρόντος ἐπεκτεινομένης περιοχῆς τοῦ σχεδίου πλὴν τῶν οἰκοπέδων τῶν ἐχόντων πρόσωπον ἐπὶ τῆς ὁδοῦ Ἀστερίου τῶν ἐμπιπτόντων εἰς τὸν τομέα Α ὑψῶν Ἀθηνῶν διὰ τὰ ὁποῖα ἰσχύουν αἱ διατάξεις τοῦ ἀπὸ 30.8.1955 Β. Δ/τος «περὶ ὅρων δομήσεως ἐν Ἀθήναις» (ΦΕΚ 249/Α), ὁρίζονται εἰς τέσσαρες (4).

Εἰς τὸν αὐτὸν ἐπὶ τῶν Δημοσίων Ἔργων Ὑπουργὸν ἀνατίθεμεν τὴν δημοσίευσιν καὶ ἐκτέλεσιν τοῦ παρόντος Διατάγματος.

Ἐν Ἀθήναις τῇ 28 Ἰουλίου 1977

Ο ΠΡΟΕΔΡΟΣ ΤΗΣ ΔΗΜΟΚΡΑΤΙΑΣ

ΚΩΝΣΤΑΝΤΙΝΟΣ Δ. ΤΣΑΤΣΟΣ

Ο ΥΠΟΥΡΓΟΣ ΔΗΜΟΣΙΩΝ ΕΡΓΩΝ

ΧΡΙΣΤΟΦΟΡΟΣ ΣΤΡΑΤΟΣ

ΔΗΜΟΣ ΖΩΓΡΑΦΟΥ

κλίμαξ 1:500

ΑΝΑΚΟΙΝΩΣΕΙΣ

(9)

Περὶ εἰδοποιήσεως τῆς γενομένης παρακαταθέσεως ἀποζημιώσεως λόγῳ προσκυρώσεως ἀκινήτων ἐν Σέρραις.

Διὰ τοῦ ὑπ' ἀριθμ. 11307/27.7.1977 γραμματίου συστάσεως παρακαταθήκης τοῦ Γραφείου Παρακαταθηκῶν Σερρῶν τοῦ Ταμείου Παρακαταθηκῶν καὶ Δανείων, κατετέθη παρ' αὐτῷ ὑπὸ τοῦ Βασιλείου Γοῦτα τοῦ Νικολάου καὶ τῆς Λευκοθέας, κατοίκου Σερρῶν, 'Αθανασίου 'Αργυροῦ 60, τὸ ποσὸν τῶν δραχμῶν τετρακοσίων χιλιάδων ὀγδοήκοντα πέντε δραχμῶν (406.085) ὑπὲρ τῆς Δήμητρας συζύγου Γεωργίου Ζάμπου, τὸ γένος Γεωργίου καὶ 'Αναστασίας 'Αρβανιτίδη, κατοίκου Σερρῶν, Χρυσοστόμου Σμύρνης ἀριθμ. (1) ἢ τοῦ ἀληθῶς ἀναγνωρισθησομένου δικαιούχου, ἤτοι 1) Ποσὸν δραχμῶν (404085) δι' ἀποζημίωσιν ἀπαλλοτριωθέντος (προσκυρωθέντος) οἰκοπεδικοῦ τμήματος ἐμβαδοῦ 122,45μ2 κειμένου ἐντὸς τοῦ ὑπ' ἀριθμ. 2250.Π. τοῦ σχεδίου πόλεως Σερρῶν, δυνάμει τῆς ἀπὸ 21.12.1925 πράξεως τακτοποιήσεως τοῦ Πολεοδομικοῦ Γραφείου Σερρῶν, κυρωθείσης διὰ τῆς ὑπ' ἀριθμ. 26964/1926 ἀποφάσεως τοῦ 'Υπουργοῦ Συγκοινωνιῶν καὶ 2) Ποσὸν δραχμῶν 2000 δι' ἐπιδικασθεῖσαν δικαστικὴν δαπάνην διὰ τῆς ὑπ' ἀριθμ. 157/1977 ἀποφάσεως τοῦ Μονομελοῦς Πρωτοδικείου Σερρῶν.

'Ως προσωρινὴ τιμὴ μονάδος ἀποζημιώσεως τοῦ προσκυρωθέντος οἰκοπεδικοῦ τμήματος καθωρίσθη τὸ ποσὸν τῶν 3300 δραχμῶν κατὰ τετραγωνικὸν μέτρον διὰ τῆς ὑπ' ἀριθμ. 157/1977 ἀποφάσεως τοῦ Μονομελοῦς Πρωτοδικείου Σερρῶν.

'Υπόχρεως καταβολῆς τῆς ἀποζημιώσεως τυγχάνει ὁ ἀνωτέρω καταθέσας, Βασίλειος Γοῦτας τοῦ Νικολάου, κάτοικος Σερρῶν, 'Αθανασίου 'Αργυροῦ ἀριθμ. 60.

'Ιδιοκτήτης τοῦ προσκυρουμένου οἰκοπεδικοῦ τμήματος φέρεται ἡ ὑπὲρ ἧς ἡ κατάθεσις Δήμητρα σύζυγος Γεωργίου Ζάμου, τὸ γένος Γεωργίου καὶ 'Αναστασίας 'Αρβανιτίδη κάτοικος Σερρῶν, Χρυσ. Σμύρνης 1 ἢ ὁ ἀληθὴς ἀναγνωρισθησόμενος ἰδιοκτήτης καὶ δικαιοῦχος.

Τὸ ἀνωτέρω γραμμάτιον συστάσεως παρακαταθήκης κατετέθη εἰς τὸν συμβολαιογράφον Σερρῶν Δημ. Ζαφειρόπουλον συνταγείσης πρὸς τοῦτο τῆς ὑπ' ἀριθμ. 36008/27.7.77 πράξεώς του.

'Εν Σέρραις τῇ 29 'Ιουλίου 1977

'Ο Πληρεξούσιος Δικηγόρος
ΑΘΑΝ. ΑΝΤ. ΦΡΑΓΚΕΔΑΚΗΣ

('Αριθμὸς τριπλοτύπου 61301 - 59552/77, τοῦ Δημ. Ταμείου Σερρῶν τῆς 10.8.1977.

(10)

Περὶ εἰδοποιήσεως τῆς γενομένης καταθέσεως τοῦ ποσοῦ τῆς ἀποζημιώσεως διὰ τὴν τακτοποίησιν οἰκοπέδου ἐν τῇ πόλει Καρδίτσης.

Διὰ τὴν δυνάμει τῆς ὑπ' ἀριθ. 591/1975 ἀποφάσεως τοῦ Μονομελοῦς Πρωτοδικείου Καρδίτσης τῇ αἰτήσει τοῦ Δήμου Καρδίτσης παραστάντος μετὰ τοῦ πληρεξουσίου του Δικηγόρου κ. Εὐαγγέλου 'Αλεξανδροπούλου καθορισθεῖσαν εἰς δραχμὰς χιλίας (1000) ἀνὰ τετραγωνικὸν μέτρον προσωρινὴν τιμὴν μονάδος ἀποζημιώσεως τοῦ ἐν τῷ συνοδεύοντι τὴν ὑπ' ἀριθμὸν 14/1974 πρᾶξιν τακτοποιήσεως, προσκυρώσεως καὶ ἀναλογισμοῦ τῆς Διευθύνσεως Τεχνικῶν 'Υπηρεσιῶν Νομοῦ Καρδίτσης ἀπὸ 29.3.1974 τοπογραφικῷ διαγράμματι τῆς αὐτῆς 'Υπηρεσίας ἐντονιζομένῳ ὑπὸ τὰ στοιχεῖα (9-10-18-9) ἐμβαδοῦ 107,42 τετραγωνικῶν μέτρων τμήματος οἰκοπέδου τοῦ Βασιλείου Φούκα κατοίκου Καρδίτσης κατετέθη ὑπ' ἐμοῦ τοῦ ἰδίου Κωνσταντίνου Μητσιάκου κατοίκου Καρδίτσης εἰς τὸ ἐν Καρδίτσῃ 'Υποκατάστημα τοῦ Ταμείου Παρακαταθηκῶν καὶ Δανείων τὸ ἐκ δραχμῶν ἑκατὸν ἑπτὰ χιλιάδων τετρακοσίων εἴκοσι (107.420) ποσὸν διὰ λογαριασμὸν τοῦ εἰρημένου Βασιλείου Φούκα ἁρμοδίως δικαιωθησομένου ἐκδοθέντος τοῦ ὑπ' ἀριθμὸν 20650/20.6.1977 γραμματίου συστάσεως Παρακαταθήκης τοῦ ἐν Καρδίτσῃ 'Υποκαταστήματος τοῦ Ταμείου Παρακαταθηκῶν καὶ Δανείων, ὅπερ κατετέθη παρὰ τῷ Συμβολαιογράφῳ Καρδίτσης 'Ηλία Δημητρίου 'Αργύρη συνταχθείσης τῆς ὑπ' ἀριθμὸν 11766/1977 πράξεως του ἐπιδοθείσης νομίμως πρὸς τὸν Βασίλειον Φούκαν ὡς προκύπτει ἐκ τῆς ὑπ' ἀριθμὸν 15820/21.6.1977 ἐκθέσεως ἐπιδόσεως τοῦ Δικαστικοῦ 'Επιμελητοῦ τῶν ἐν Καρδίτσῃ Πρωτοδικῶν 'Ιωάννου Δημ. Γεωργούλα.

'Εν Καρδίτσῃ τῇ 29 'Ιουνίου 1977

'Ο Καταθέσας
ΓΕΩΡΓΙΟΣ Ν. ΑΡΓΥΡΙΟΥ

('Αριθ. τριπλ. Ταμ. Γ'. 'Αθ. 36273 τῆς 7.7.77).

(11)

Περὶ εἰδοποιήσεως γενομένης παρακαταθέσεως ἀποζημιώσεως λόγῳ ἀπαλλοτριώσεως οἰκοπέδου εἰς περιοχὴν Κισάμου Κρήτης.

Διὰ τοῦ ὑπ' ἀριθ. 603/13.6.1977 γραμματίου τοῦ Ταμείου Παρακαταθηκῶν καὶ Δανείων Κισάμου ὁ Πέτρος Φουρναράκης τοῦ 'Αντωνίου καὶ τῆς 'Ελένης, κάτοικος Κισάμου Χανίων Κρήτης κατέθεσεν δραχμὰς 25.625 διὰ τὴν ἀποζημίωσιν τοῦ διὰ τῶν ὑπ' ἀριθ. 2/1967 καὶ 2744/27.3.67 τῆς Διευθύνσεως Τεχνικῶν 'Υπηρεσιῶν Νομοῦ Χανίων ἀπαλλοτριουμένου οἰκοπέδου «τῆς ὑπ' ἀριθ. 37 ἰδιοκτησίας Βασιλείου Παντελῆ Πατεράκη» κειμένου εἰς τὴν πόλιν Κισάμου Χανίων καὶ ἐμφαινομένου ὑπὸ τὰ στοιχεῖα (Ν-54-Ρ-0-50-Ν), συμφώνως πρὸς τὴν καθορισθεῖσαν διὰ τῶν ὑπ' ἀριθ. 69/75 καὶ 345/76 ἀποφάσεων τοῦ Πολυμελοῦς Πρωτοδικείου Χανίων καὶ 'Εφετείου Κρήτης ἀντιστοίχως, ὁριστικὴν ἀποζημίωσιν ἐκ δρχ. 650 ἀνὰ τ.μ., διὰ προσκυρούμενον καὶ ρυμοτομούμενον τμῆμα ὁλικῆς ἐκτάσεως 102,50 τ.μ., ἀποδοτέας εἰς τοὺς δικαστικῶς ἀναγνωρισθησομένους δικαιούχους τῆς ὑπ' ἀριθ. 37 ἰδιοκτησίας Βασιλείου Παντελῆ Πατεράκη.

'Εν 'Αθήναις τῇ 15 'Ιουλίου 1977

'Ο Πληρεξούσιος Δικηγόρος
ΚΩΝ/ΝΟΣ ΧΡ. ΚΑΡΑΜΑΝΛΗΣ

('Αριθ. τριπλ. Ταμείου Γ.Ε. 'Αθηνῶν 60522 τῆς 20.7.77)

ΔΙΟΡΘΩΣΕΙΣ ΣΦΑΛΜΑΤΩΝ

(12)

Στὴν Τ. 58266/16.4.77 ἀπόφαση τοῦ Νομάρχη Καβάλας, «περὶ ἐπικυρώσεως διαγράμματος καθορισμοῦ ὁριογραμμῶν αἰγιαλοῦ καὶ παραλίας στὴ θέση «ΛΙΜΕΝΑΡΙΑ» Ν. Θάσου, ποὺ δημοσιεύτηκε στὸ 158/18.5.77 Φ.Ε.Κ. (τ. Δ') ἐπιφέρεται ἡ κατωτέρω διόρθωσις:

Στὴν σελ. 1383, καὶ στὸν 8ο στίχο, διορθώνεται ἡ χρονολογία ἀπὸ τὸ ἐσφαλμένο «1977», στὸ ὀρθὸ «1976».

('Απὸ τὴ Νομαρχία Καβάλας)